




RUA BELA VISTA

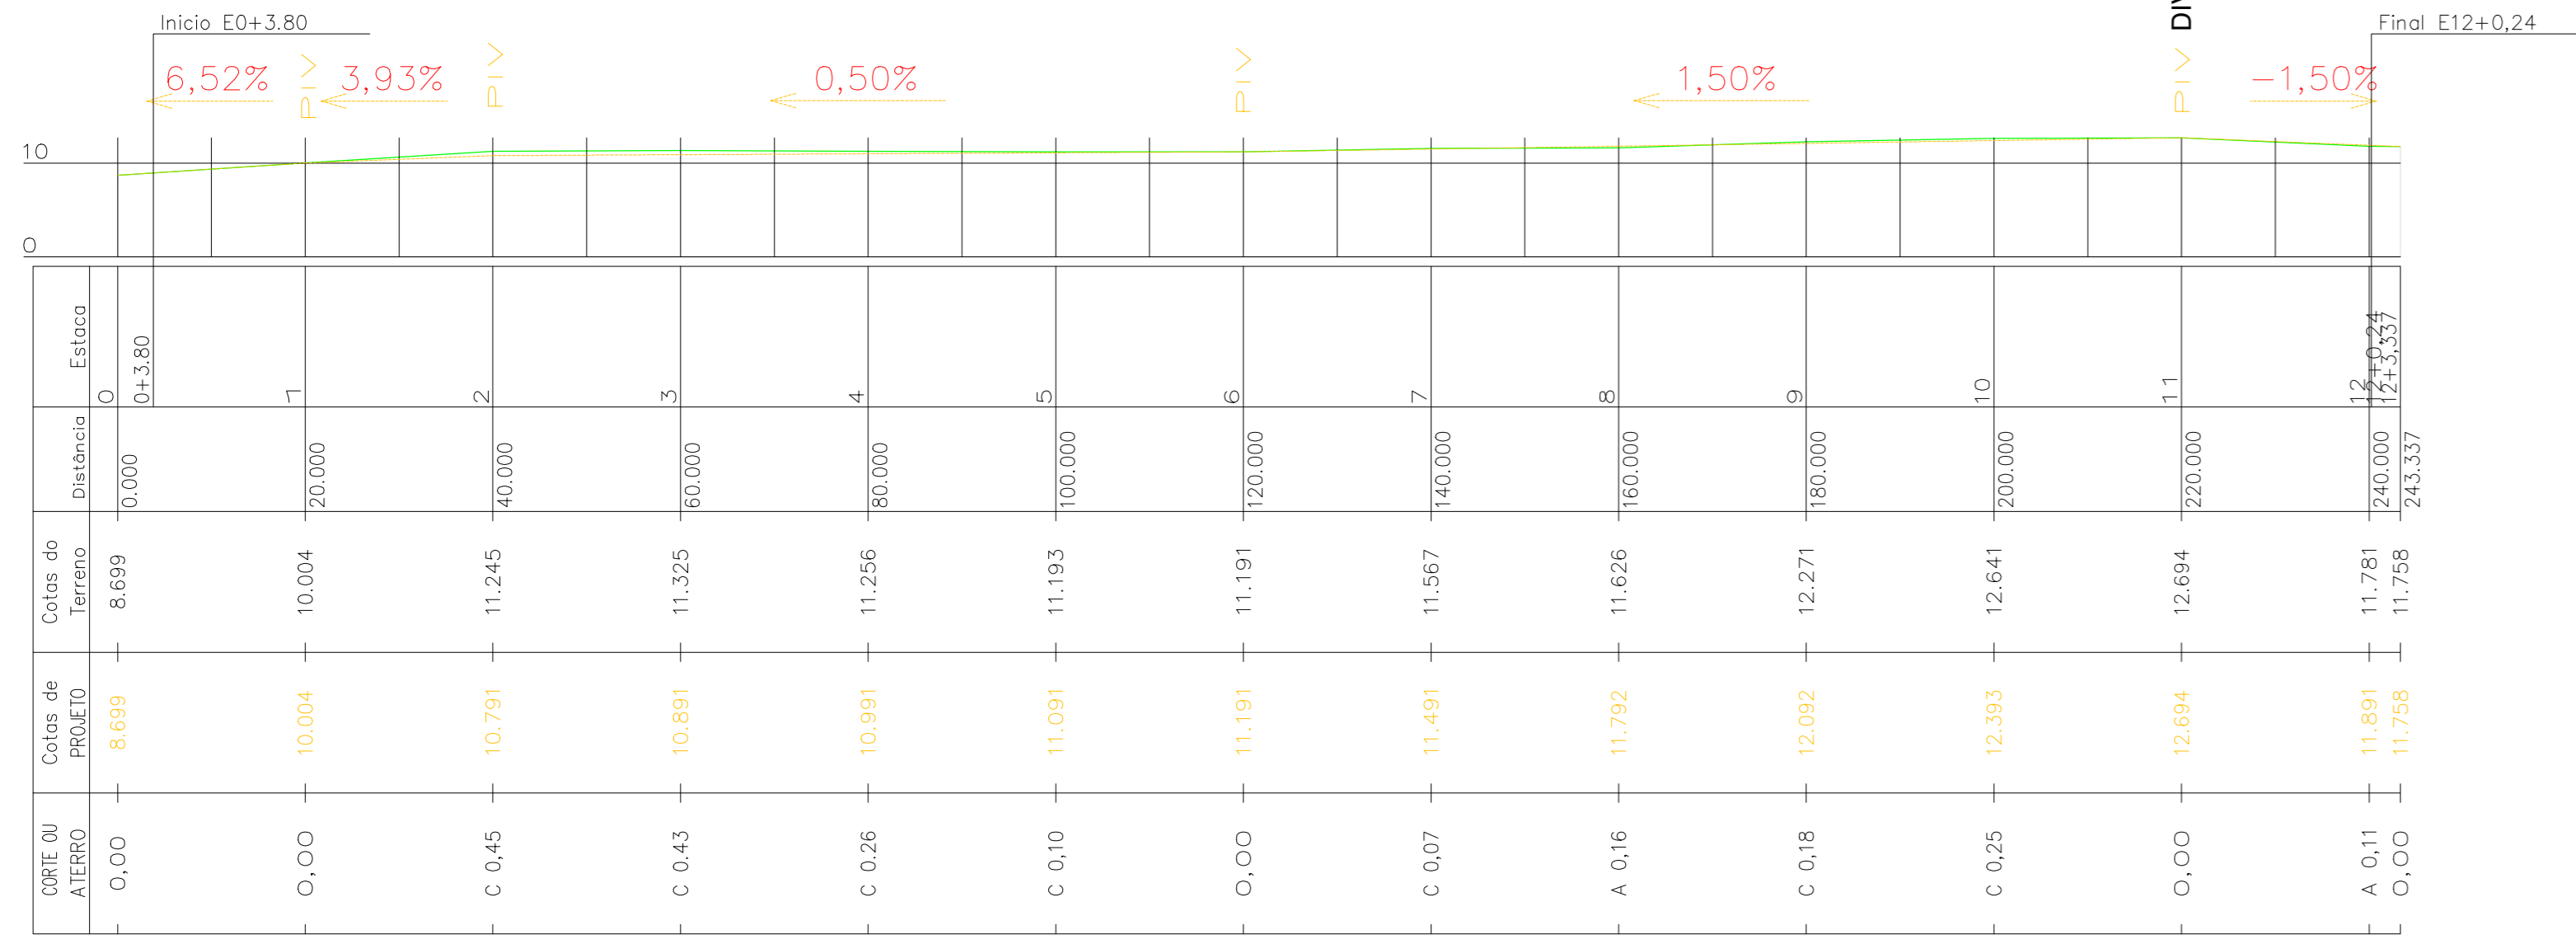


RUA SANTA EMILIA

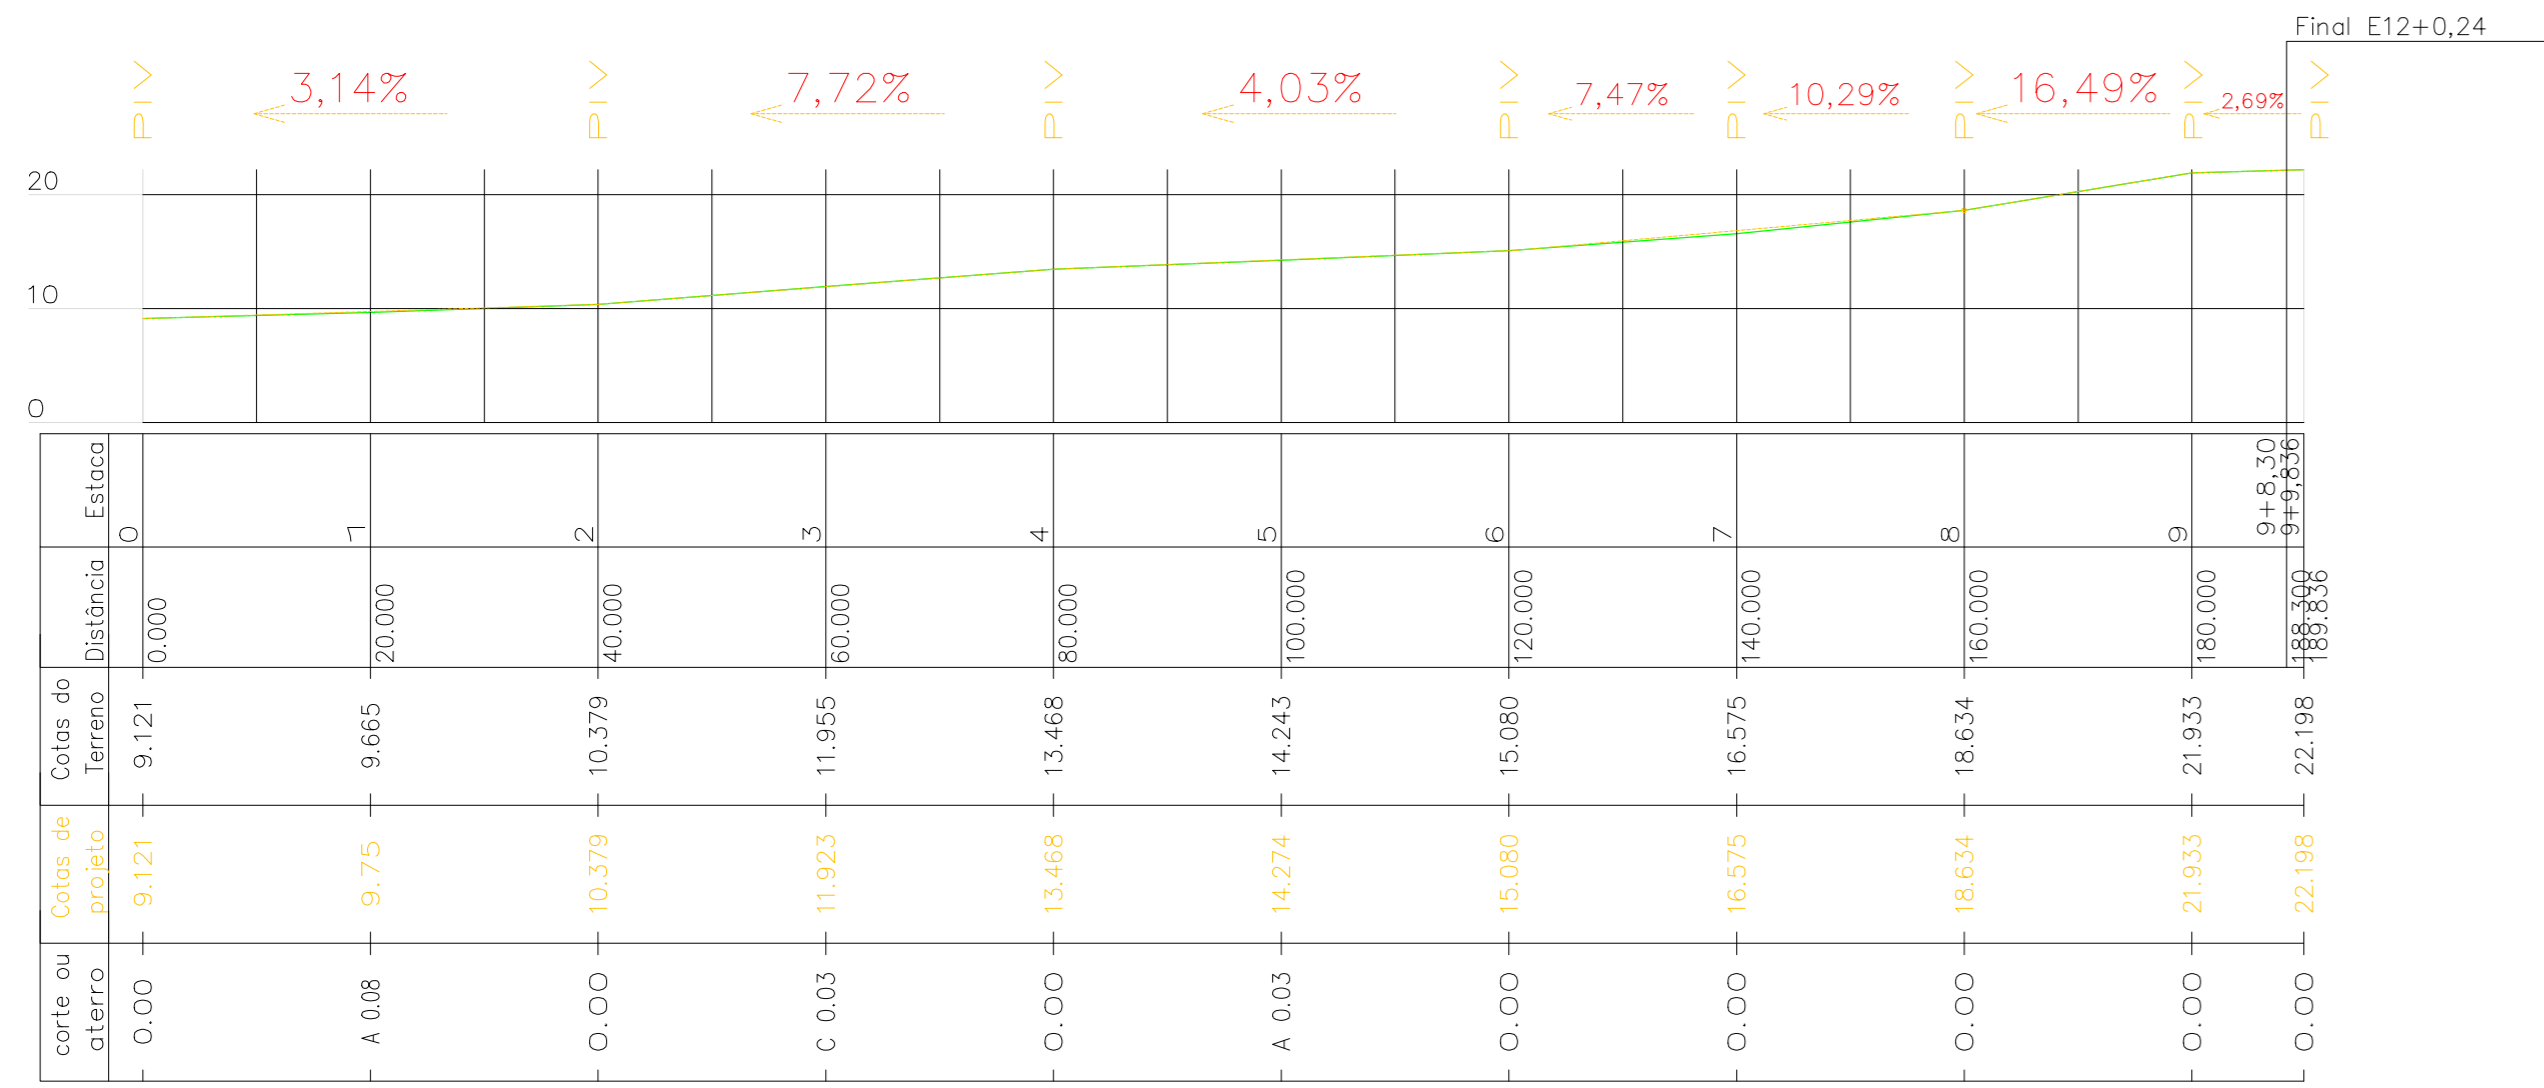


RUA BAHIA II

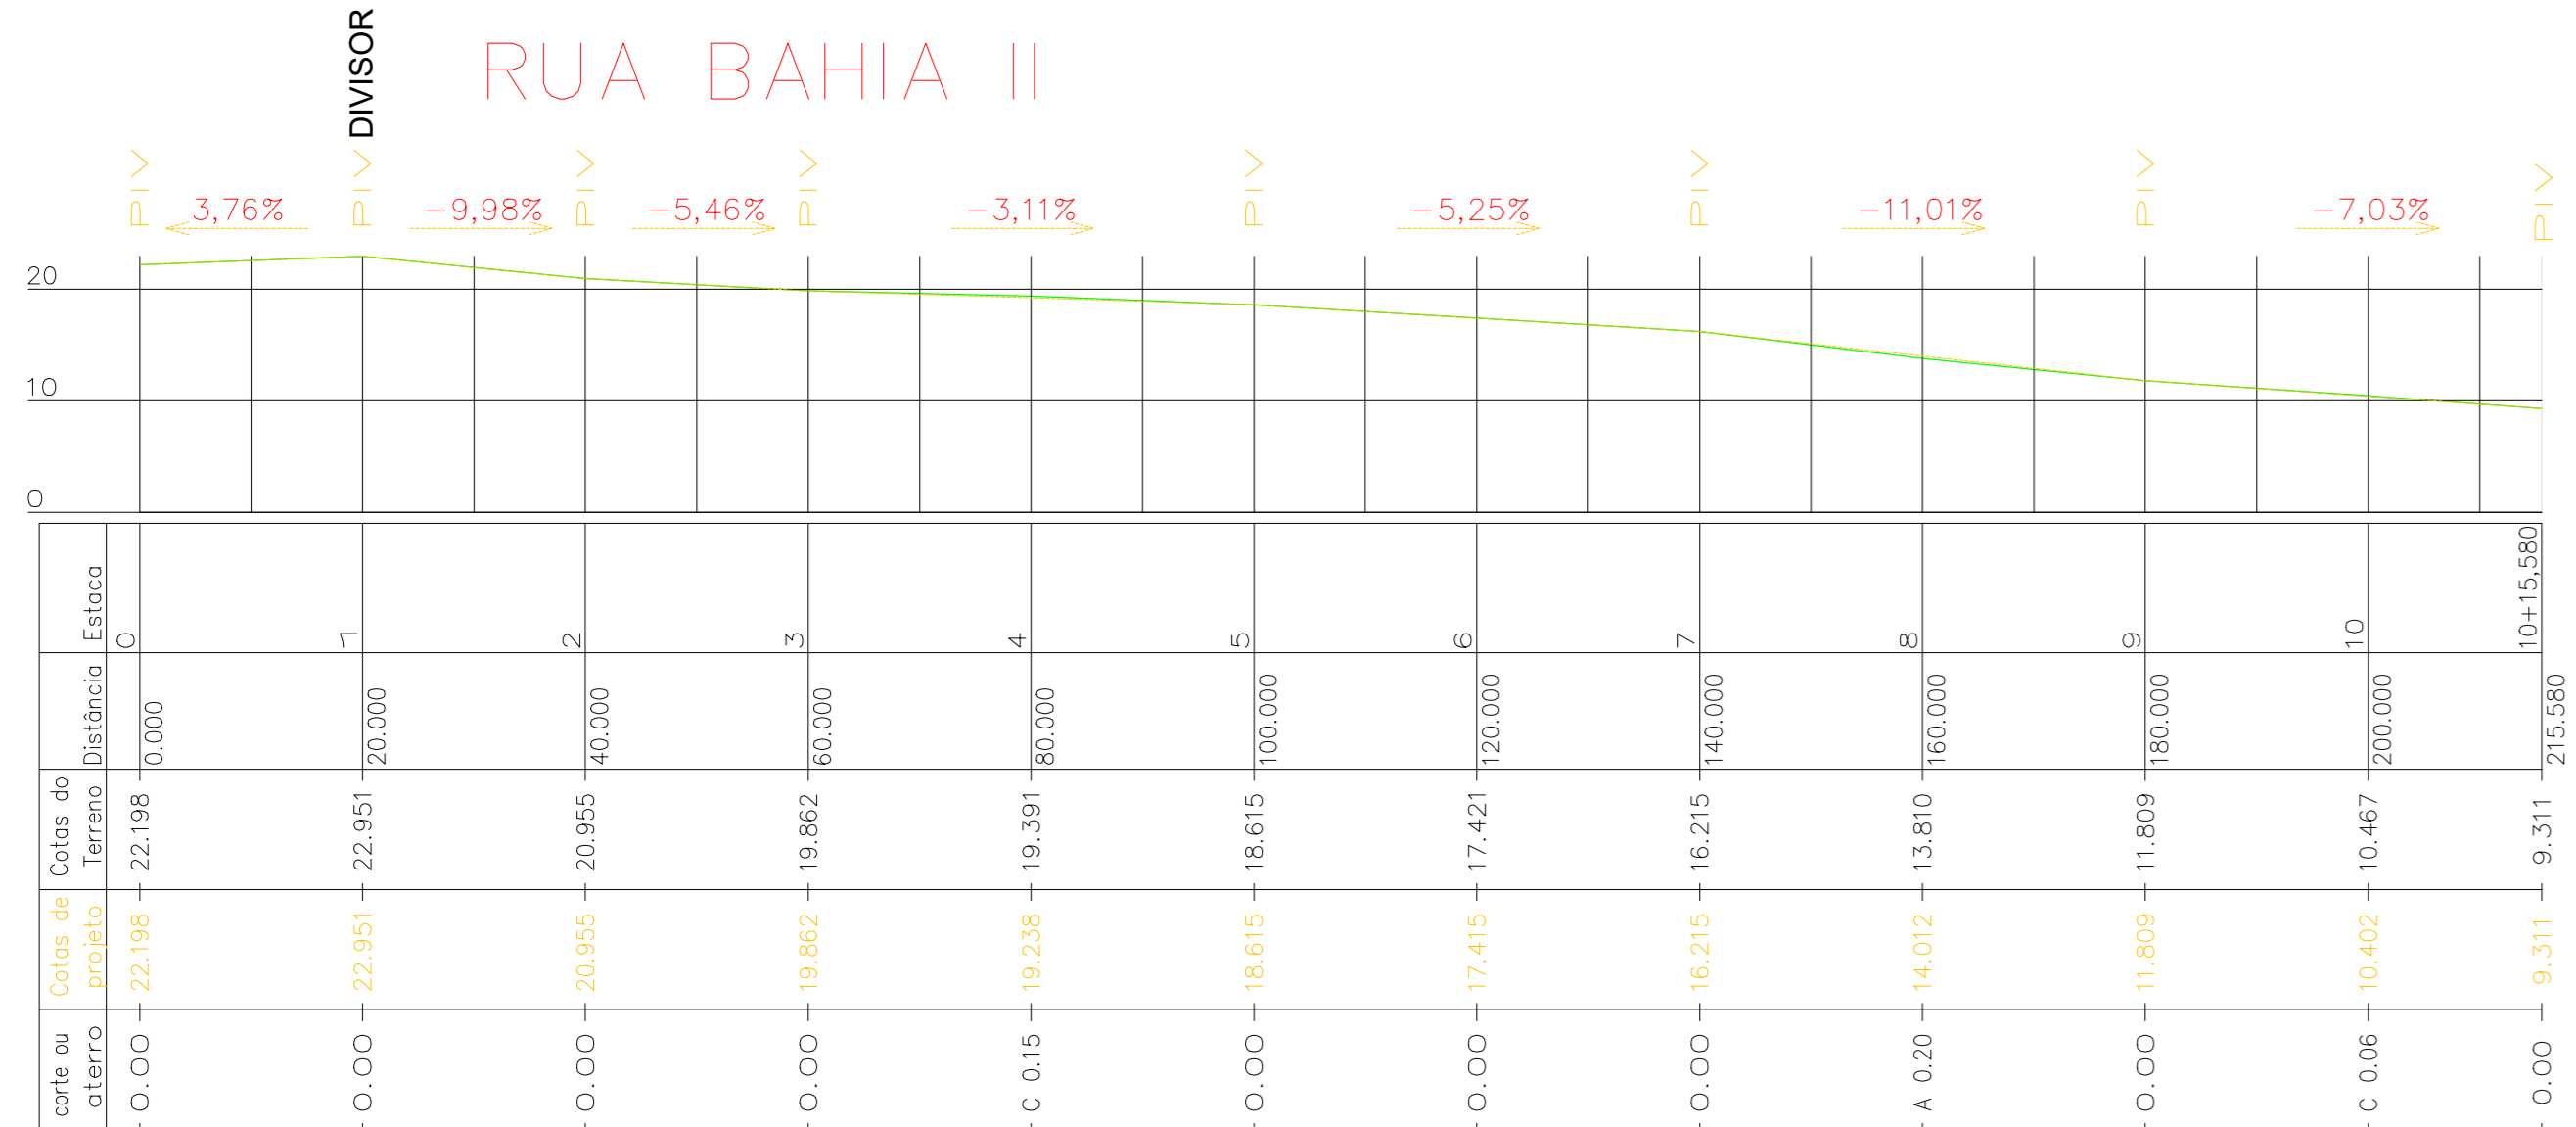


RUA BAHIA I

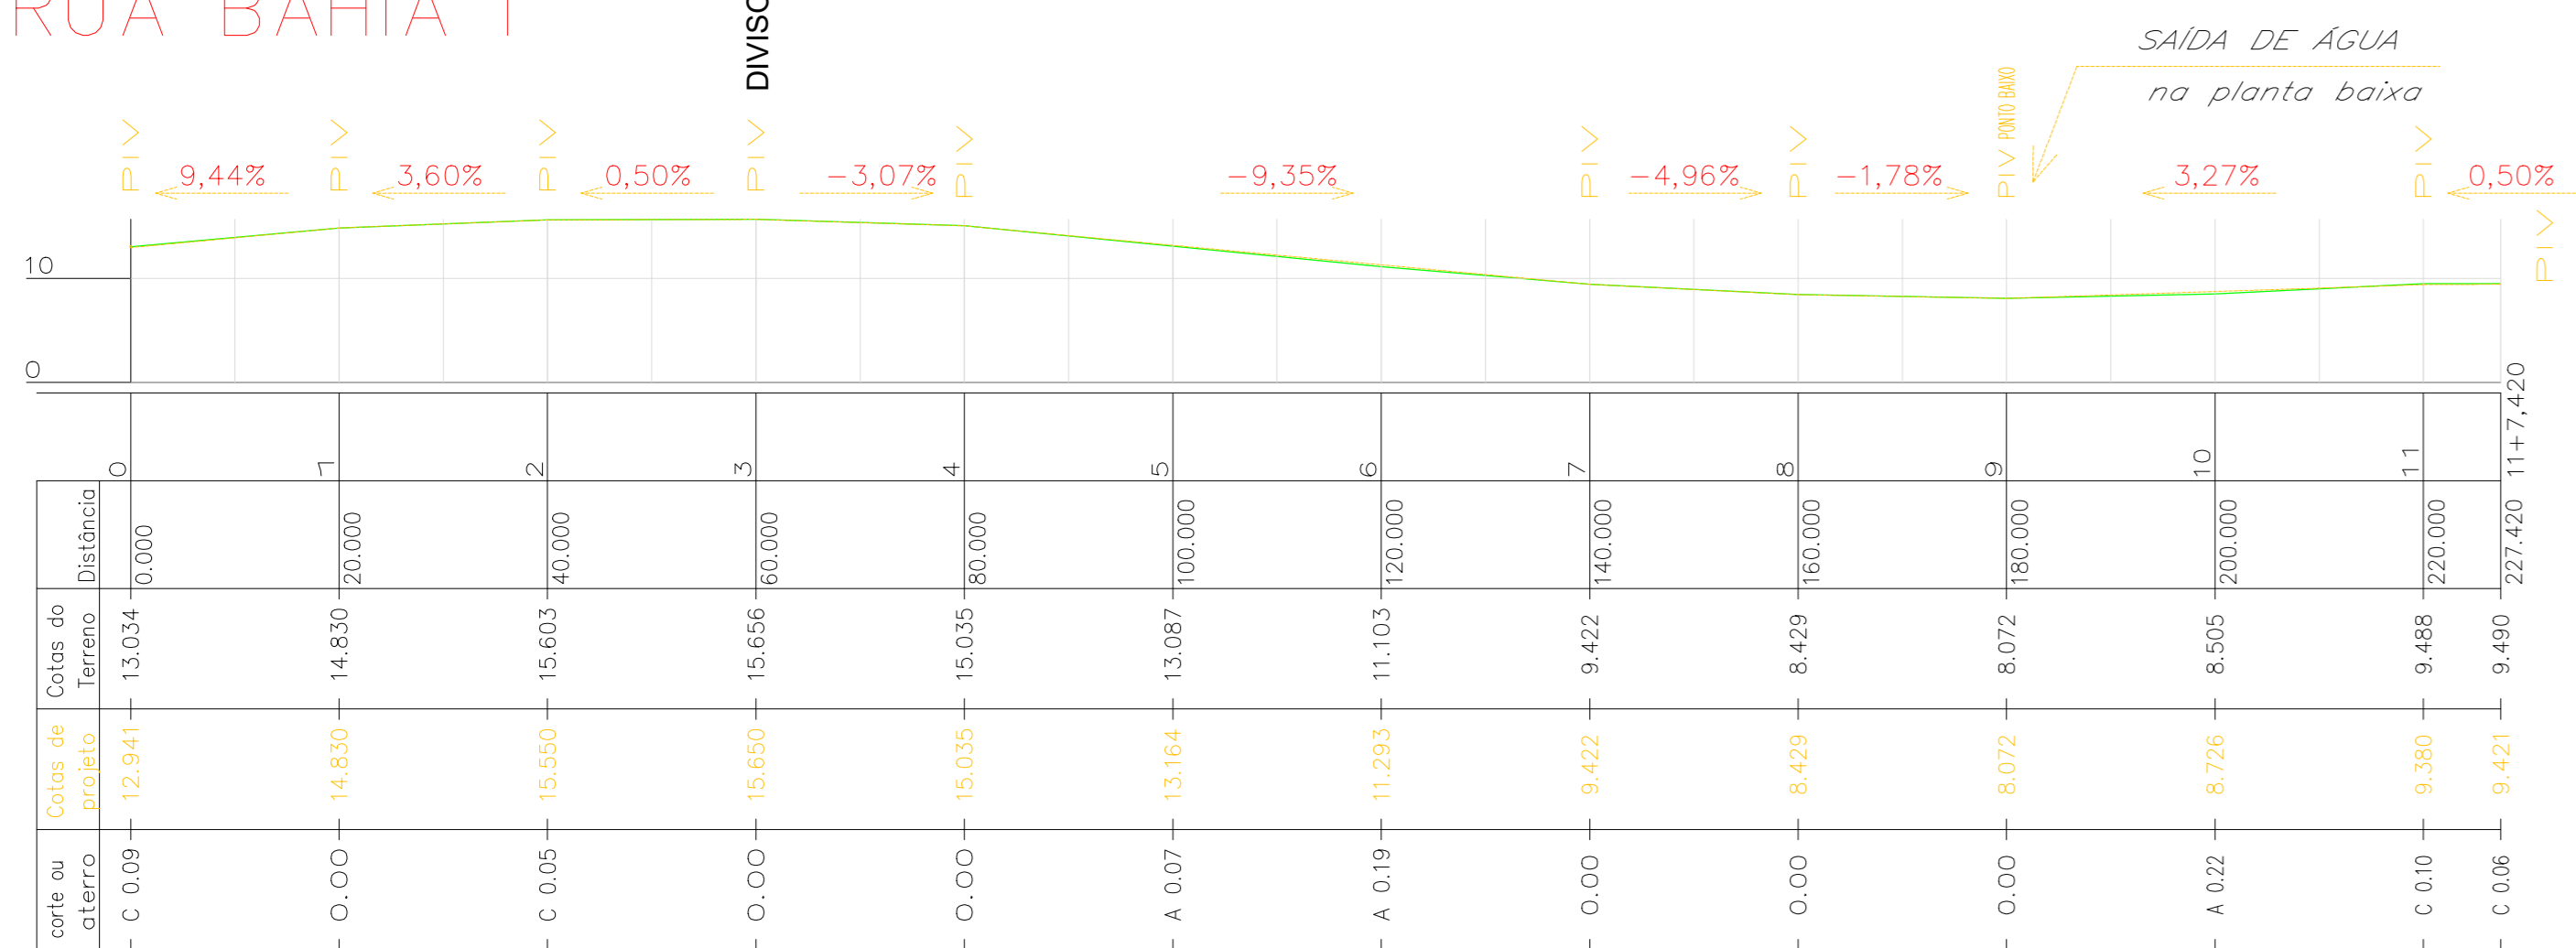


RUA MATADOURO

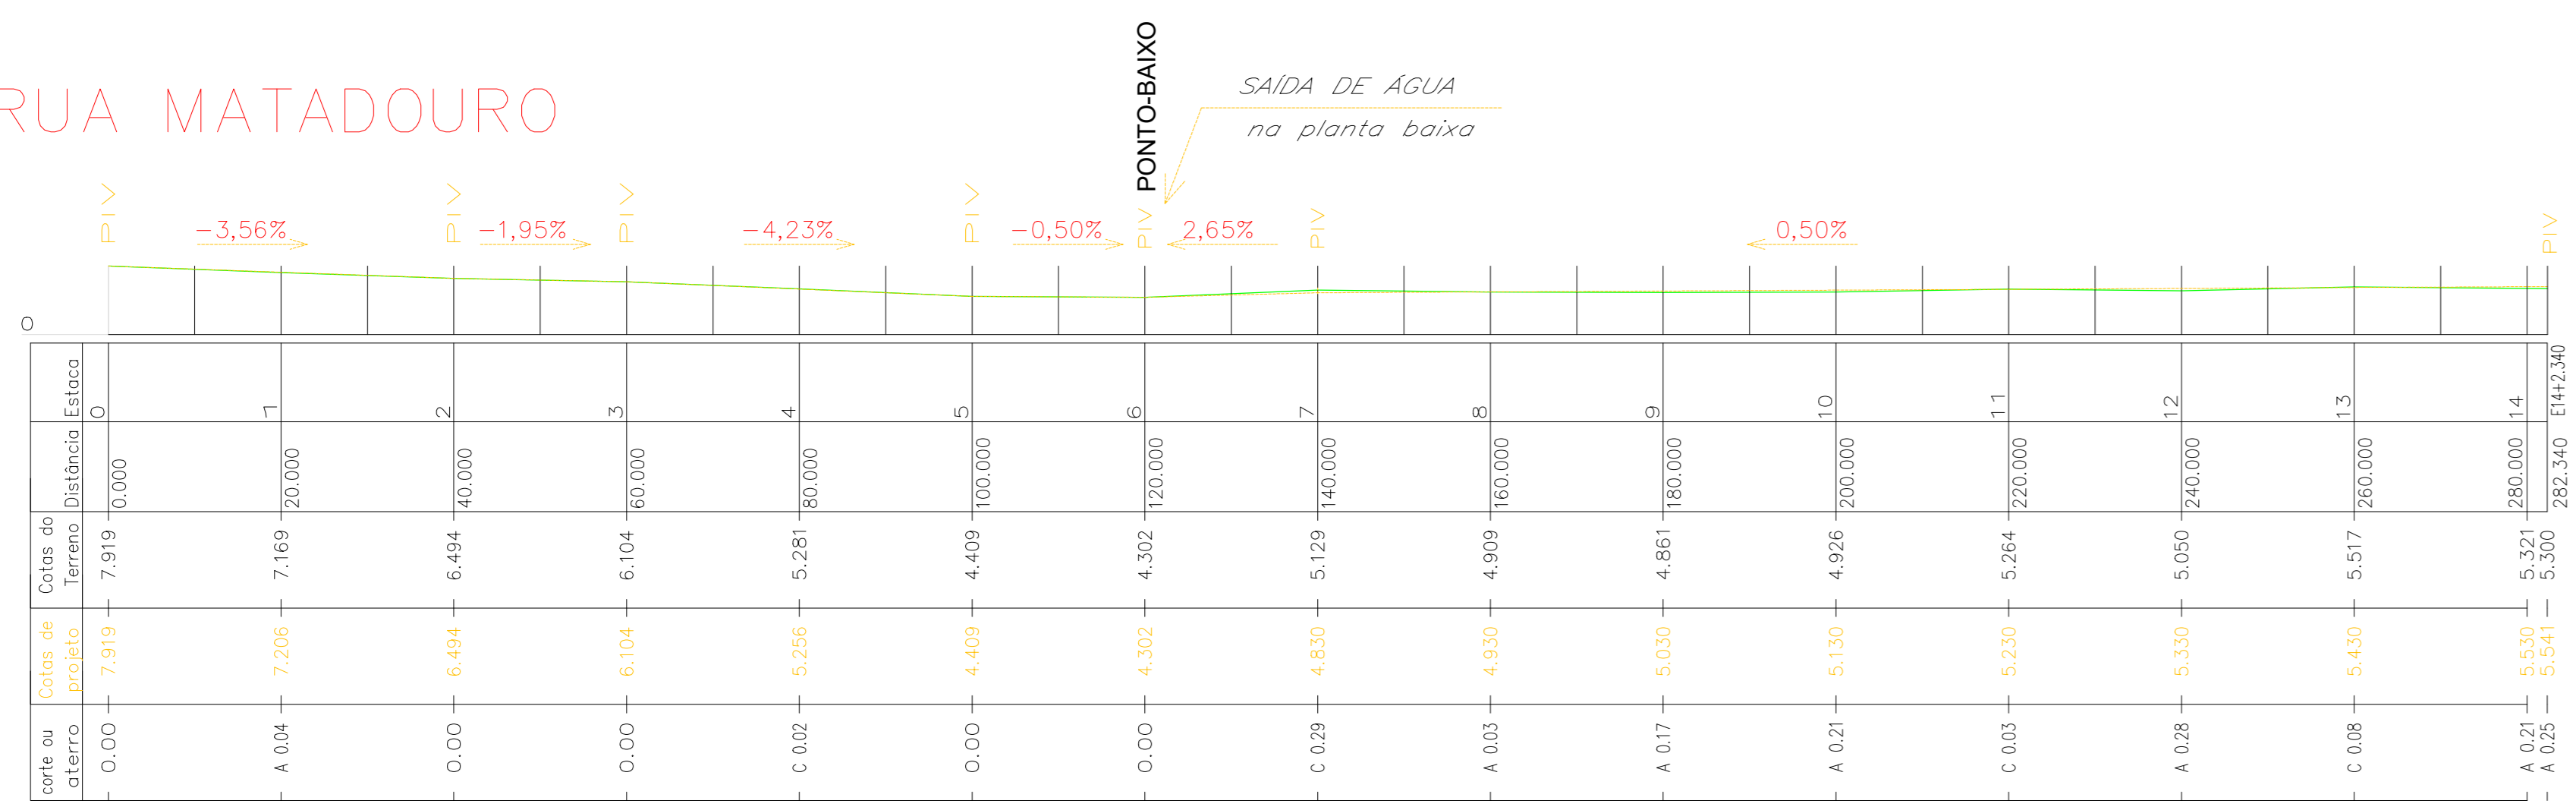


RUA - A

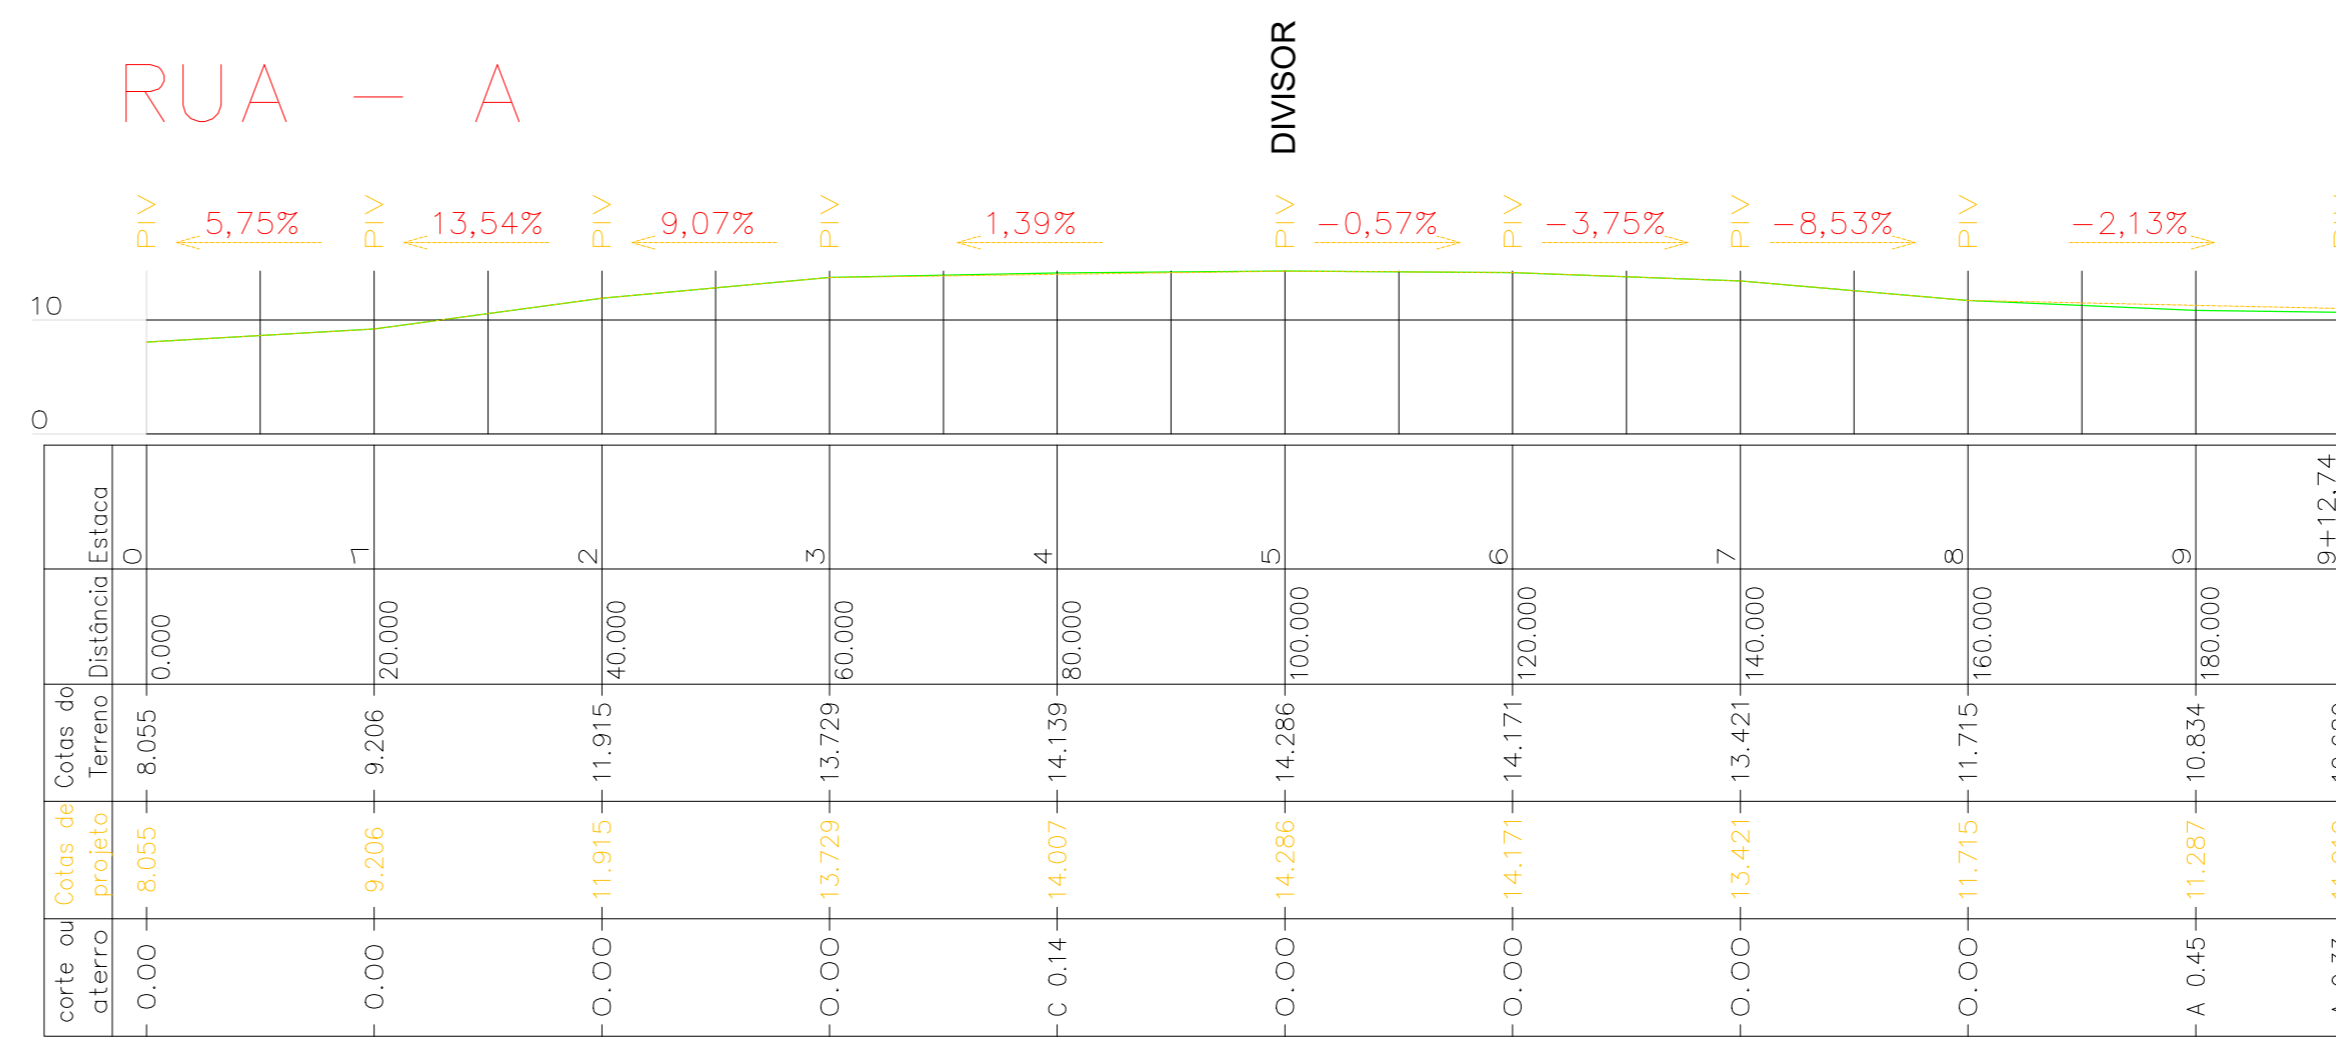


RUA - B

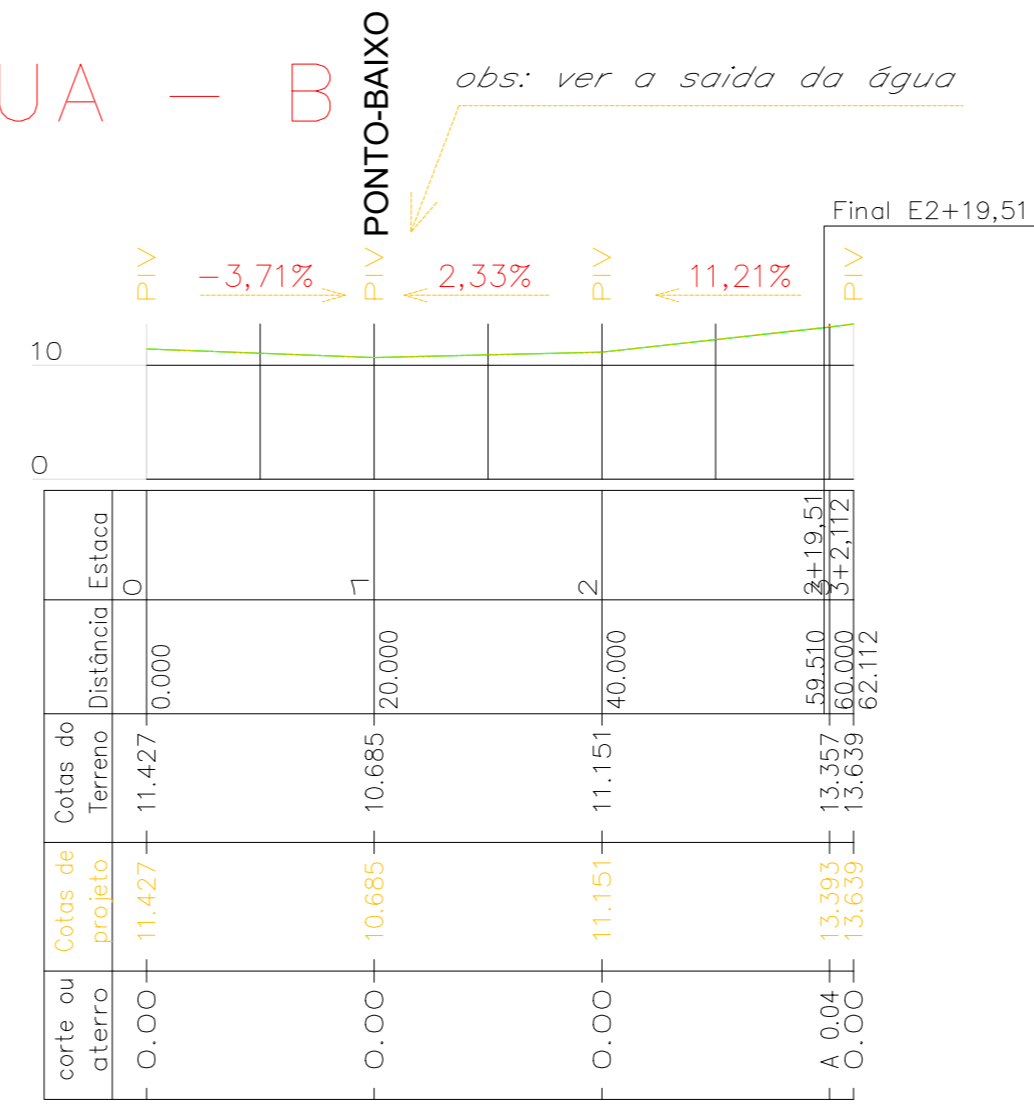


RUA - C

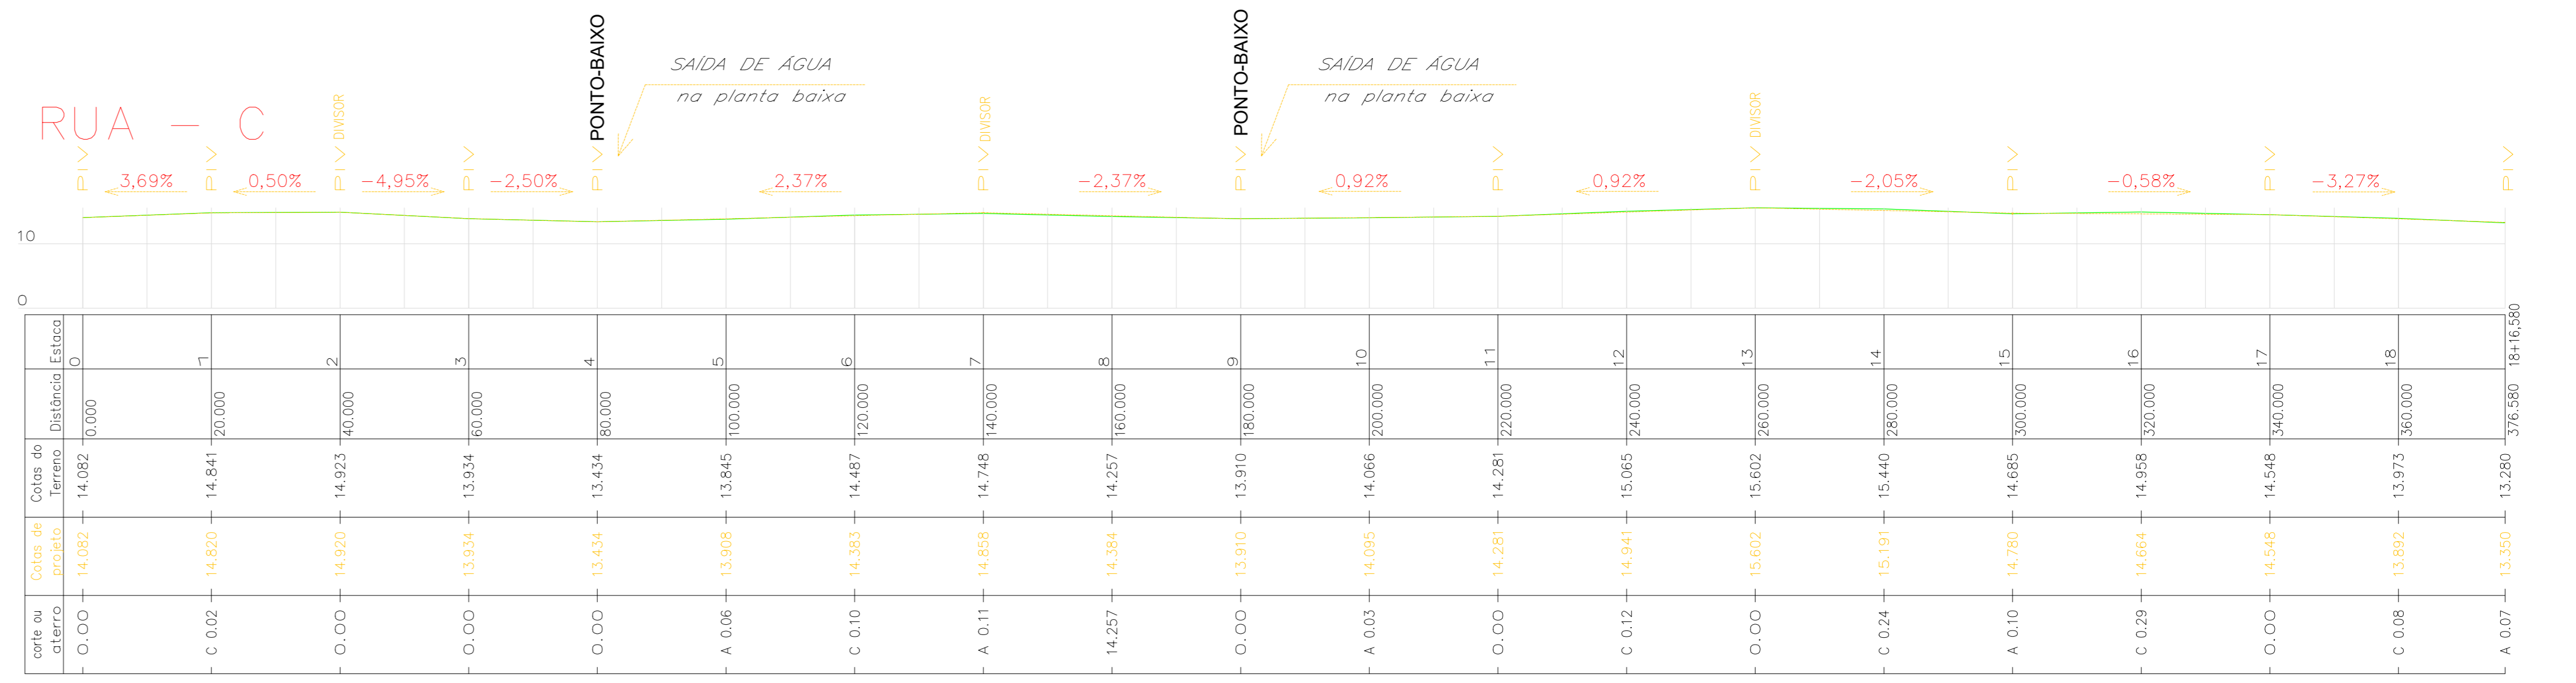

RUA - D

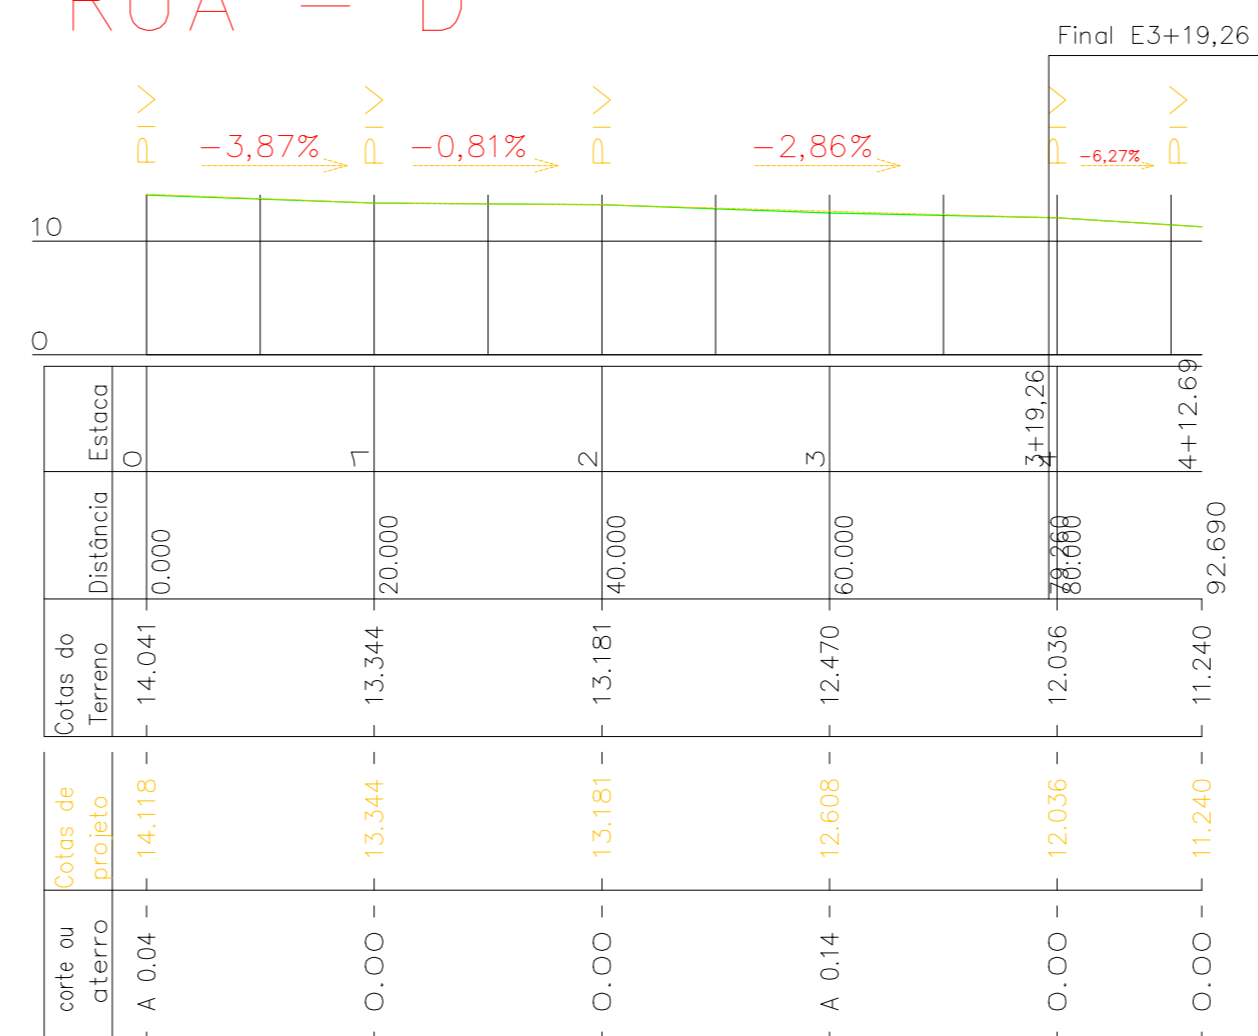

RUA NOVO ORIENTE

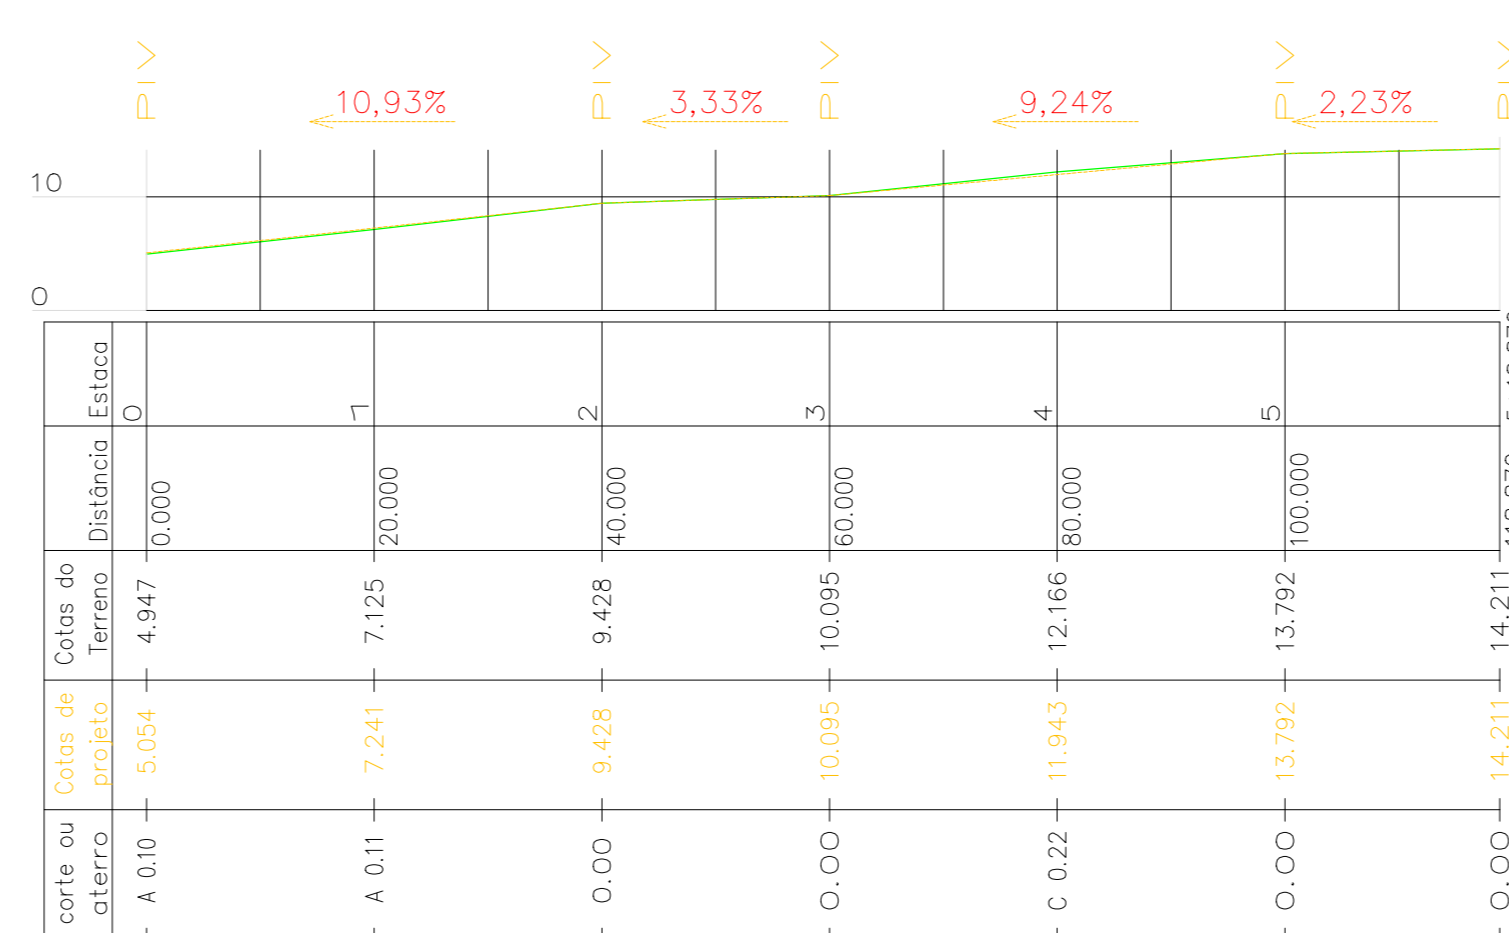

LEGENDA DAS LINHAS

——— LINHA DO TERRENO NATURAL
- - - - - LINHA DO TERRENO PROJETADO

RESP. TÉCNICO : LIVIA RAMOS LIMA - ENG. CIVIL CREA-BA 92548/D



PREFEITURA MUNICIPAL DE MARAGOGIPE
SECRETARIA DE INFRA-ESTRUTURA
MUNIC: MARAGOGIPE - BAHIA

PLANTA DE PAVIMENTAÇÃO

VIAS PÚBLICAS SÃO ROQUE DO PARAGUACU

ENDEREO DO EMPREENDIMENTO: ZONA URBANA SÃO ROQUE DO PARAGUACU MUNICÍPIO: MARAGOGIPE - BAHIA

PLANTA: PERFBIS Nº FRENDA:

ESCALA: SIERCALA RESP. TÉCNICO: Livia Ramos Lima - Engª Civil CREA-BA 92548/D

DATA DO PROJETO: OUTUBRO 2021

17/18